


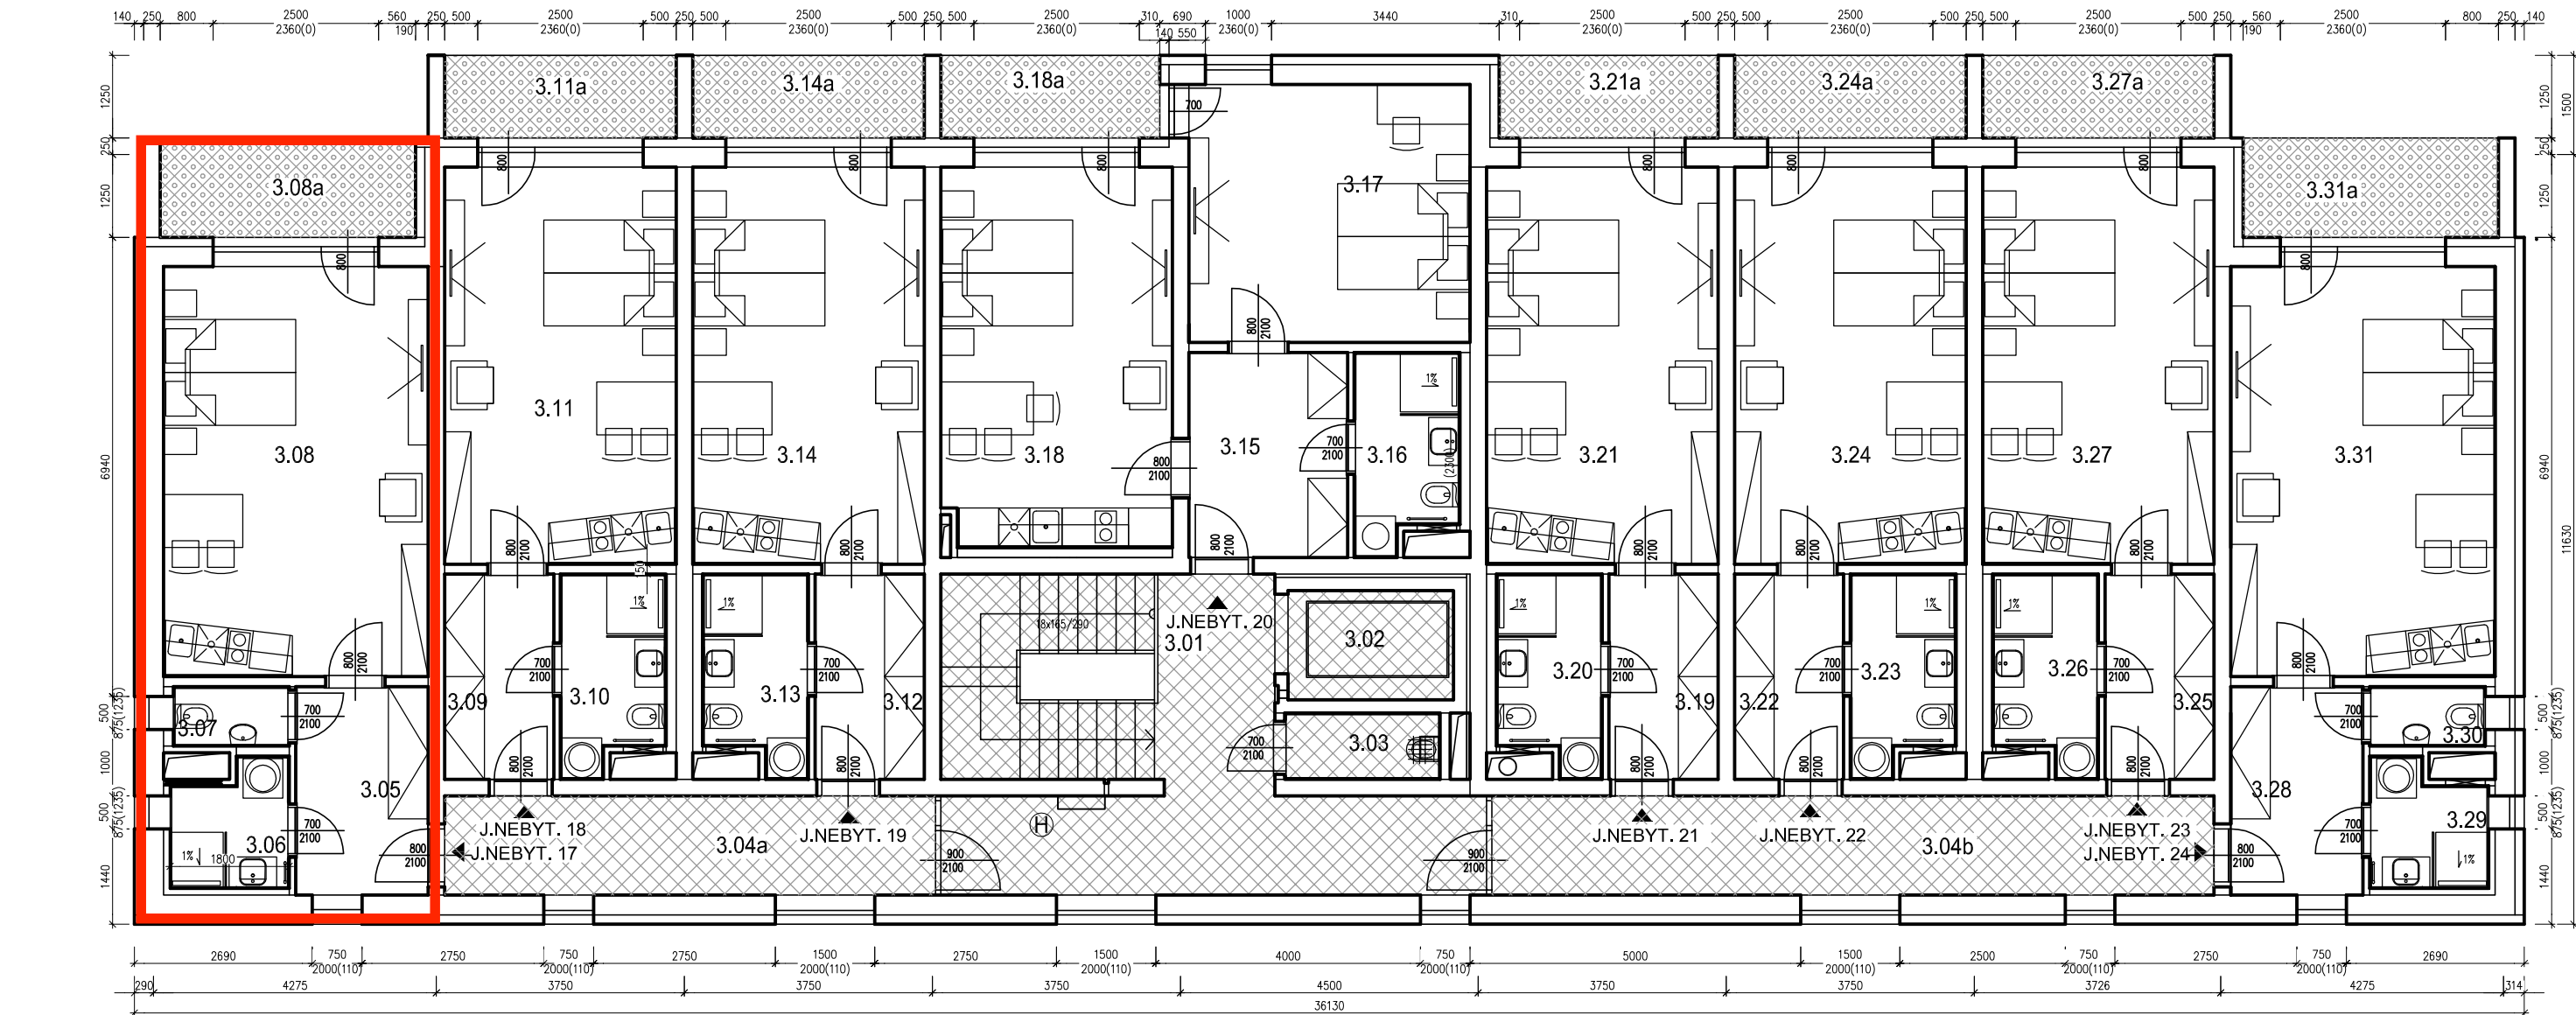

LEGENDA MÍSTNOSTÍ 3.NP

OZNAČ. M.	NÁZEV MÍSTNOSTI	PLOCHA [m²]
J.NEBYT. 17	3.05 CHODBA	6,44
	3.06 KOUPELNA	3,23
	3.07 WC	1,66
	3.08 POKOJ	25,35
	3.08a TERASA	6,14
J.NEBYT. 17 CELKEM BEZ TERASY (CELKOVÁ PLOCHA UBYT. JEDNOTKY VČ. VNITŘNÍCH NOSNÝCH A NENOSNÝCH KONSTRUKCÍ A INST. ŠACHET DLE NV Č.366/2013 Sb.)		38,0 m²

J.NEBYT. 18	3.09 CHODBA	5,25
	3.10 KOUPELNA	4,57
	3.11 POKOJ	21,55
	3.11a TERASA	4,72
J.NEBYT. 18 CELKEM BEZ TERASY (CELKOVÁ PLOCHA UBYT. JEDNOTKY VČ. VNITŘNÍCH NOSNÝCH A NENOSNÝCH KONSTRUKCÍ A INST. ŠACHET DLE NV Č.366/2013 Sb.)		32,4 m²

J.NEBYT. 19	3.12 CHODBA	5,25
	3.13 KOUPELNA	4,57
	3.14 POKOJ	21,55
	3.14a TERASA	4,72
J.NEBYT. 19 CELKEM BEZ TERASY (CELKOVÁ PLOCHA UBYT. JEDNOTKY VČ. VNITŘNÍCH NOSNÝCH A NENOSNÝCH KONSTRUKCÍ A INST. ŠACHET DLE NV Č.366/2013 Sb.)		32,4 m²

J.NEBYT. 20	3.15 CHODBA	7,80
	3.16 KOUPELNA	4,57
	3.17 POKOJ	16,97
	3.18 POKOJ	20,53
	3.18a TERASA	4,60
J.NEBYT. 20 CELKEM BEZ TERASY (CELKOVÁ PLOCHA UBYT. JEDNOTKY VČ. VNITŘNÍCH NOSNÝCH A NENOSNÝCH KONSTRUKCÍ A INST. ŠACHET DLE NV Č.366/2013 Sb.)		52,5 m²

J.NEBYT. 21	3.19 CHODBA	5,25
	3.20 KOUPELNA	4,57
	3.21 POKOJ	21,55
	3.21a TERASA	4,49
J.NEBYT. 21 CELKEM BEZ TERASY (CELKOVÁ PLOCHA UBYT. JEDNOTKY VČ. VNITŘNÍCH NOSNÝCH A NENOSNÝCH KONSTRUKCÍ A INST. ŠACHET DLE NV Č.366/2013 Sb.)		32,4 m²

J.NEBYT. 22	3.22 CHODBA	5,25
	3.23 KOUPELNA	4,57
	3.24 POKOJ	21,55
	3.24a TERASA	4,72
J.NEBYT. 22 CELKEM BEZ TERASY (CELKOVÁ PLOCHA UBYT. JEDNOTKY VČ. VNITŘNÍCH NOSNÝCH A NENOSNÝCH KONSTRUKCÍ A INST. ŠACHET DLE NV Č.366/2013 Sb.)		32,4 m²


J.NEBYT. 23	3.25 CHODBA	5,25
	3.26 KOUPELNA	4,57
	3.27 POKOJ	21,55
	3.27a TERASA	4,72
J.NEBYT. 23 CELKEM BEZ TERASY (CELKOVÁ PLOCHA UBYT. JEDNOTKY VČ. VNITŘNÍCH NOSNÝCH A NENOSNÝCH KONSTRUKCÍ A INST. ŠACHET DLE NV Č.366/2013 Sb.)		32,4 m²

J.NEBYT. 24	3.28 CHODBA	6,44
	3.29 KOUPELNA	3,23
	3.30 WC	1,66
	3.31 POKOJ	25,35
	3.31a TERASA	6,14
J.NEBYT. 24 CELKEM BEZ TERASY (CELKOVÁ PLOCHA UBYT. JEDNOTKY VČ. VNITŘNÍCH NOSNÝCH A NENOSNÝCH KONSTRUKCÍ A INST. ŠACHET DLE NV Č.366/2013 Sb.)		38,0 m²

OSTATNÍ PROSTORY	3.01 CHODBA SE SCHODIŠTĚM	27,47
	3.02 OSOBNÍ VÝTAH	4,13
	3.03 VÝLEVKVA	2,47
	3.04a CHODBA	11,79
	3.04b CHODBA	17,24

LEGENDA

- JINÝ NEBYTOVÝ PROSTOR
- SPOLEČNÉ PROSTORY
- SPOLEČNÉ PROSTORY (VÝLUČNÉ UŽÍVÁNÍ - TERASY)

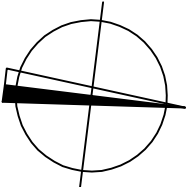

DOKUMENTACE PRO
PROHLÁŠENÍ VLASTNÍKA

investor	TŘEBOŇ DEVELOPMENT s.r.o., Zerkavice 2146, 686 01 Staré Město	 ARCHITEKTONICKÁ A PROJEKČNÍ KANCELÁŘ  www.archico.cz	
projektant	G G ARCHICO a.s., Zelené nám. 1291, 686 01 Uh. Hradiště		
místo stavby	Třeboň, k. úz. Třeboň, par.č. 1915/760, 1915/761, 1917/5, 1917/7, 1917/8		
STAVBA	RELAX PARK TŘEBOŇ II. ETAPA	datum	02/2021
OBSAH	PŮDORYS 3.NP	zak.číslo	3648
		měřítko	č.v.
		1:100	03